



Дмитрий Квач  
+37529 692-36-42



@landshaftstroiservis

Сайт: lss.by



ЛандшафтСтройСервис


озеленение • благоустройство • ландшафтное проектирование

# ПРОЕКТ ОЗЕЛЕНЕНИЯ ВХОДНОЙ ЗОНЫ В Д. КУЧКУНЫ

## СОДЕРЖАНИЕ

СХЕМА ГЕНЕРАЛЬНОГО ПЛАНА.....	3
ОБРАЗ САДА.....	4
3D-ВИЗУАЛИЗАЦИИ.....	5-6
СХЕМА ОЗЕЛЕНЕНИЯ.....	7
РАЗБИВОЧНЫЙ ЧЕРТЕЖ.....	8
ВХОДНАЯ ЗОНА.....	9
ФОТОАНАЛОГИ РАСТЕНИЙ.....	10-12

# СХЕМА ГЕНЕРАЛЬНОГО ПЛАНА

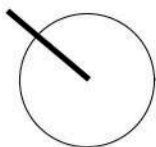


Условные обозначения:


-  - газон
-  - зона посадок
-  - плиточное покрытие
-  - гравий
-  - живая изгородь

Экспликация:

- 1 - дом
- 2 - площадка под мусорные баки
- 3 - бассейн
- 4 - зона фильтрации
- 5 - террасный настил
- 6 - зона кострища
- 7 - зона огорода
- 8 - хоз. постройка
- 9 - малинник
- 10 - компостный ящик
- 11 - пошаговая дорожка
- 12 - камни

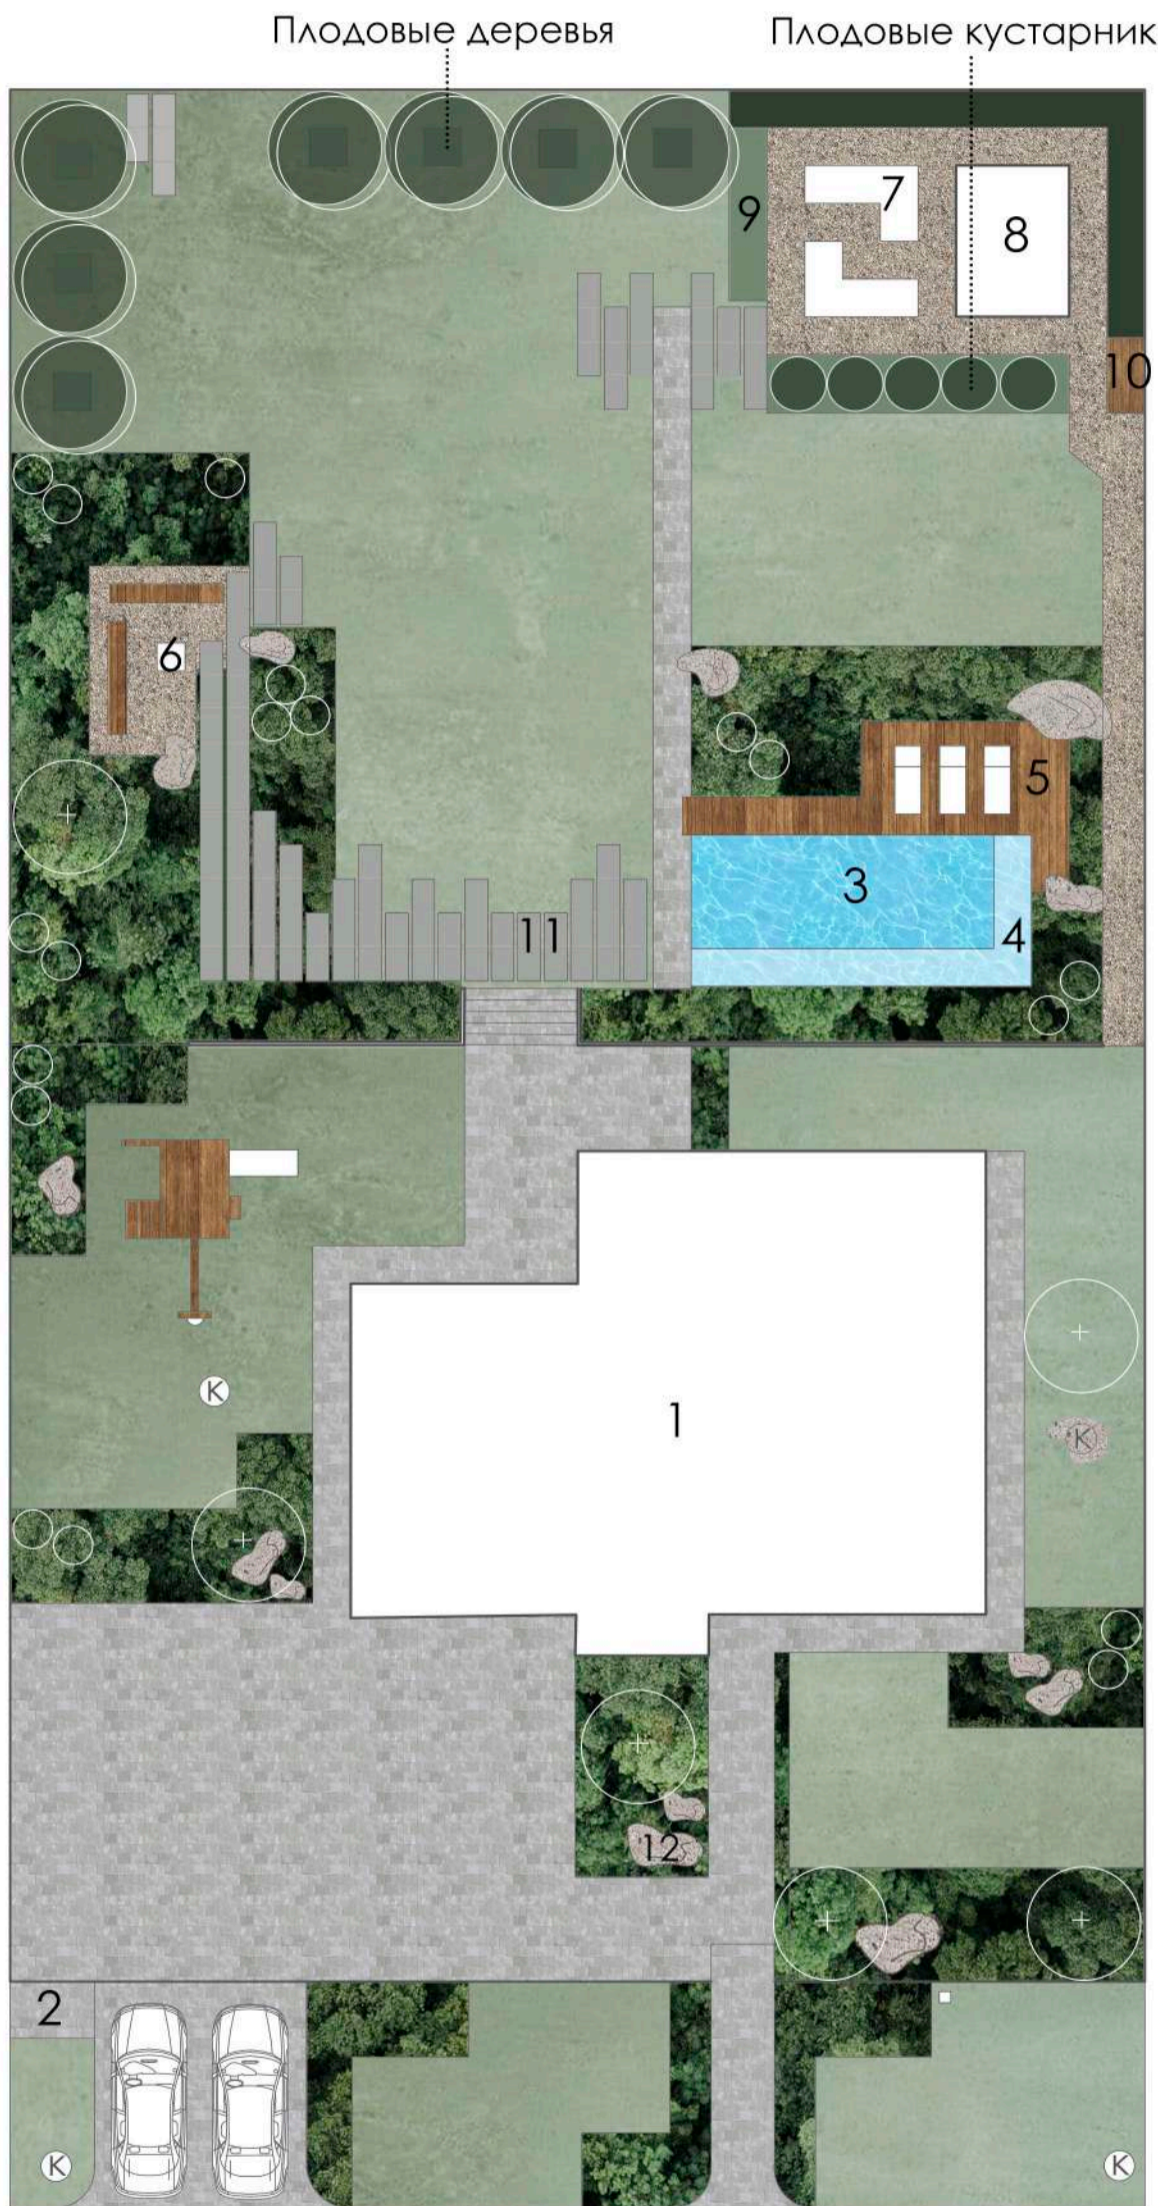

	Фамилия	Погн.	Дата	2021		
Разраб.	Лелло А.И.			Схема генерального плана	Стадия	Лист
Заказчик						
Пров.						
Утв.	Квач Д.А.			ЛандшафтСтройСервис Iss.by		
				Формат А3	М 1:200	

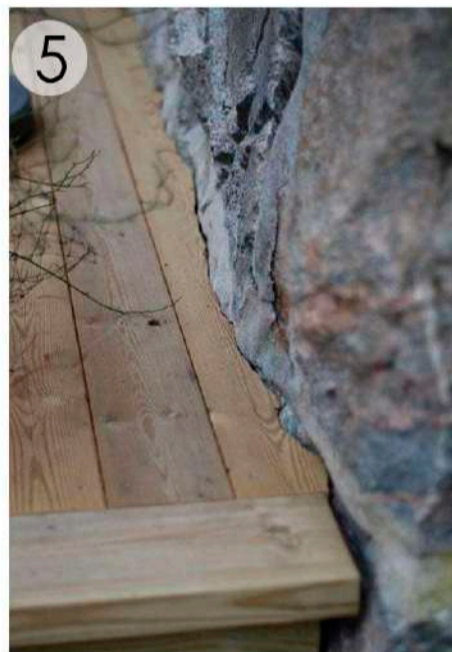

Образ сада.

1. Сочетания камня, злаков и мха.
2. Пошаговые плиты с мхом в швах.
3. Декоративный огород на гравийной отсыпке.
4. Посадки хвойных растений. Мох.
5. Сочетания террасной доски и камня
6. Зона кострища.

Вид с окон дома



Входная зона




Вид напротив въезда на участок



Зона детской площадки



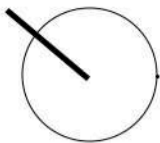

# СХЕМА ОЗЕЛЕНЕНИЯ


Ведомость элементов озеленения

№ п.п	Название вида	Сроки и окраска цветения	Примечание	Кол-во, шт.
Хвойные деревья и кустарники				
1	Сосна белокорая 'Satelit'			4
2	Ель обыкновенная 'Nidiformis'			6
3	Можжевельник казацкий 'Rockery Gem'		H= 1 м, шириной 1 м	6
4	Ель колючая 'Iseli Fastigiata'			4
5	Пихта корейская		Новогоднее дерево	2
6	Сосна горная 'Gnom'			2
7	Сосна горная 'Mughus'			10
Лиственные кустарники				
8	Гортензия метельчатая 'Diamant Rouge'	VII-XI	Соцветия сначала зеленые, затем розовеют, H=1 М	8
9	Бонсай	V	H=2 м	1
10	Лаванда узколистая 'Hidcote'	VII-VIII		6
11	Рододендрон 'Marie Forte'	V		2
12	Спирея японская 'Little Princess'	VI-IX	H=0,6 м	11
13	Ива Хакура-Нишики		H=1,2 м	1
Многолетники				
14	Астильба Арендса 'Fanal'	VII-VIII	H=0,6 м	22
15	Вейник остроцветковый 'Overdam'		H=1,5 м	48
16	Вереск	X-XI		22
17	Лилейник 'Pardon me'	VII-VIII	H=0,4 м	7
18	Мшанка шиловидная			23
19	Осока 'Irish Green'		H=0,2м	38
20	Пион	V		7

Условные обозначения:

14 - номер растения по ведомости  
10 - кол-во, шт.


② - номер растения по ведомости

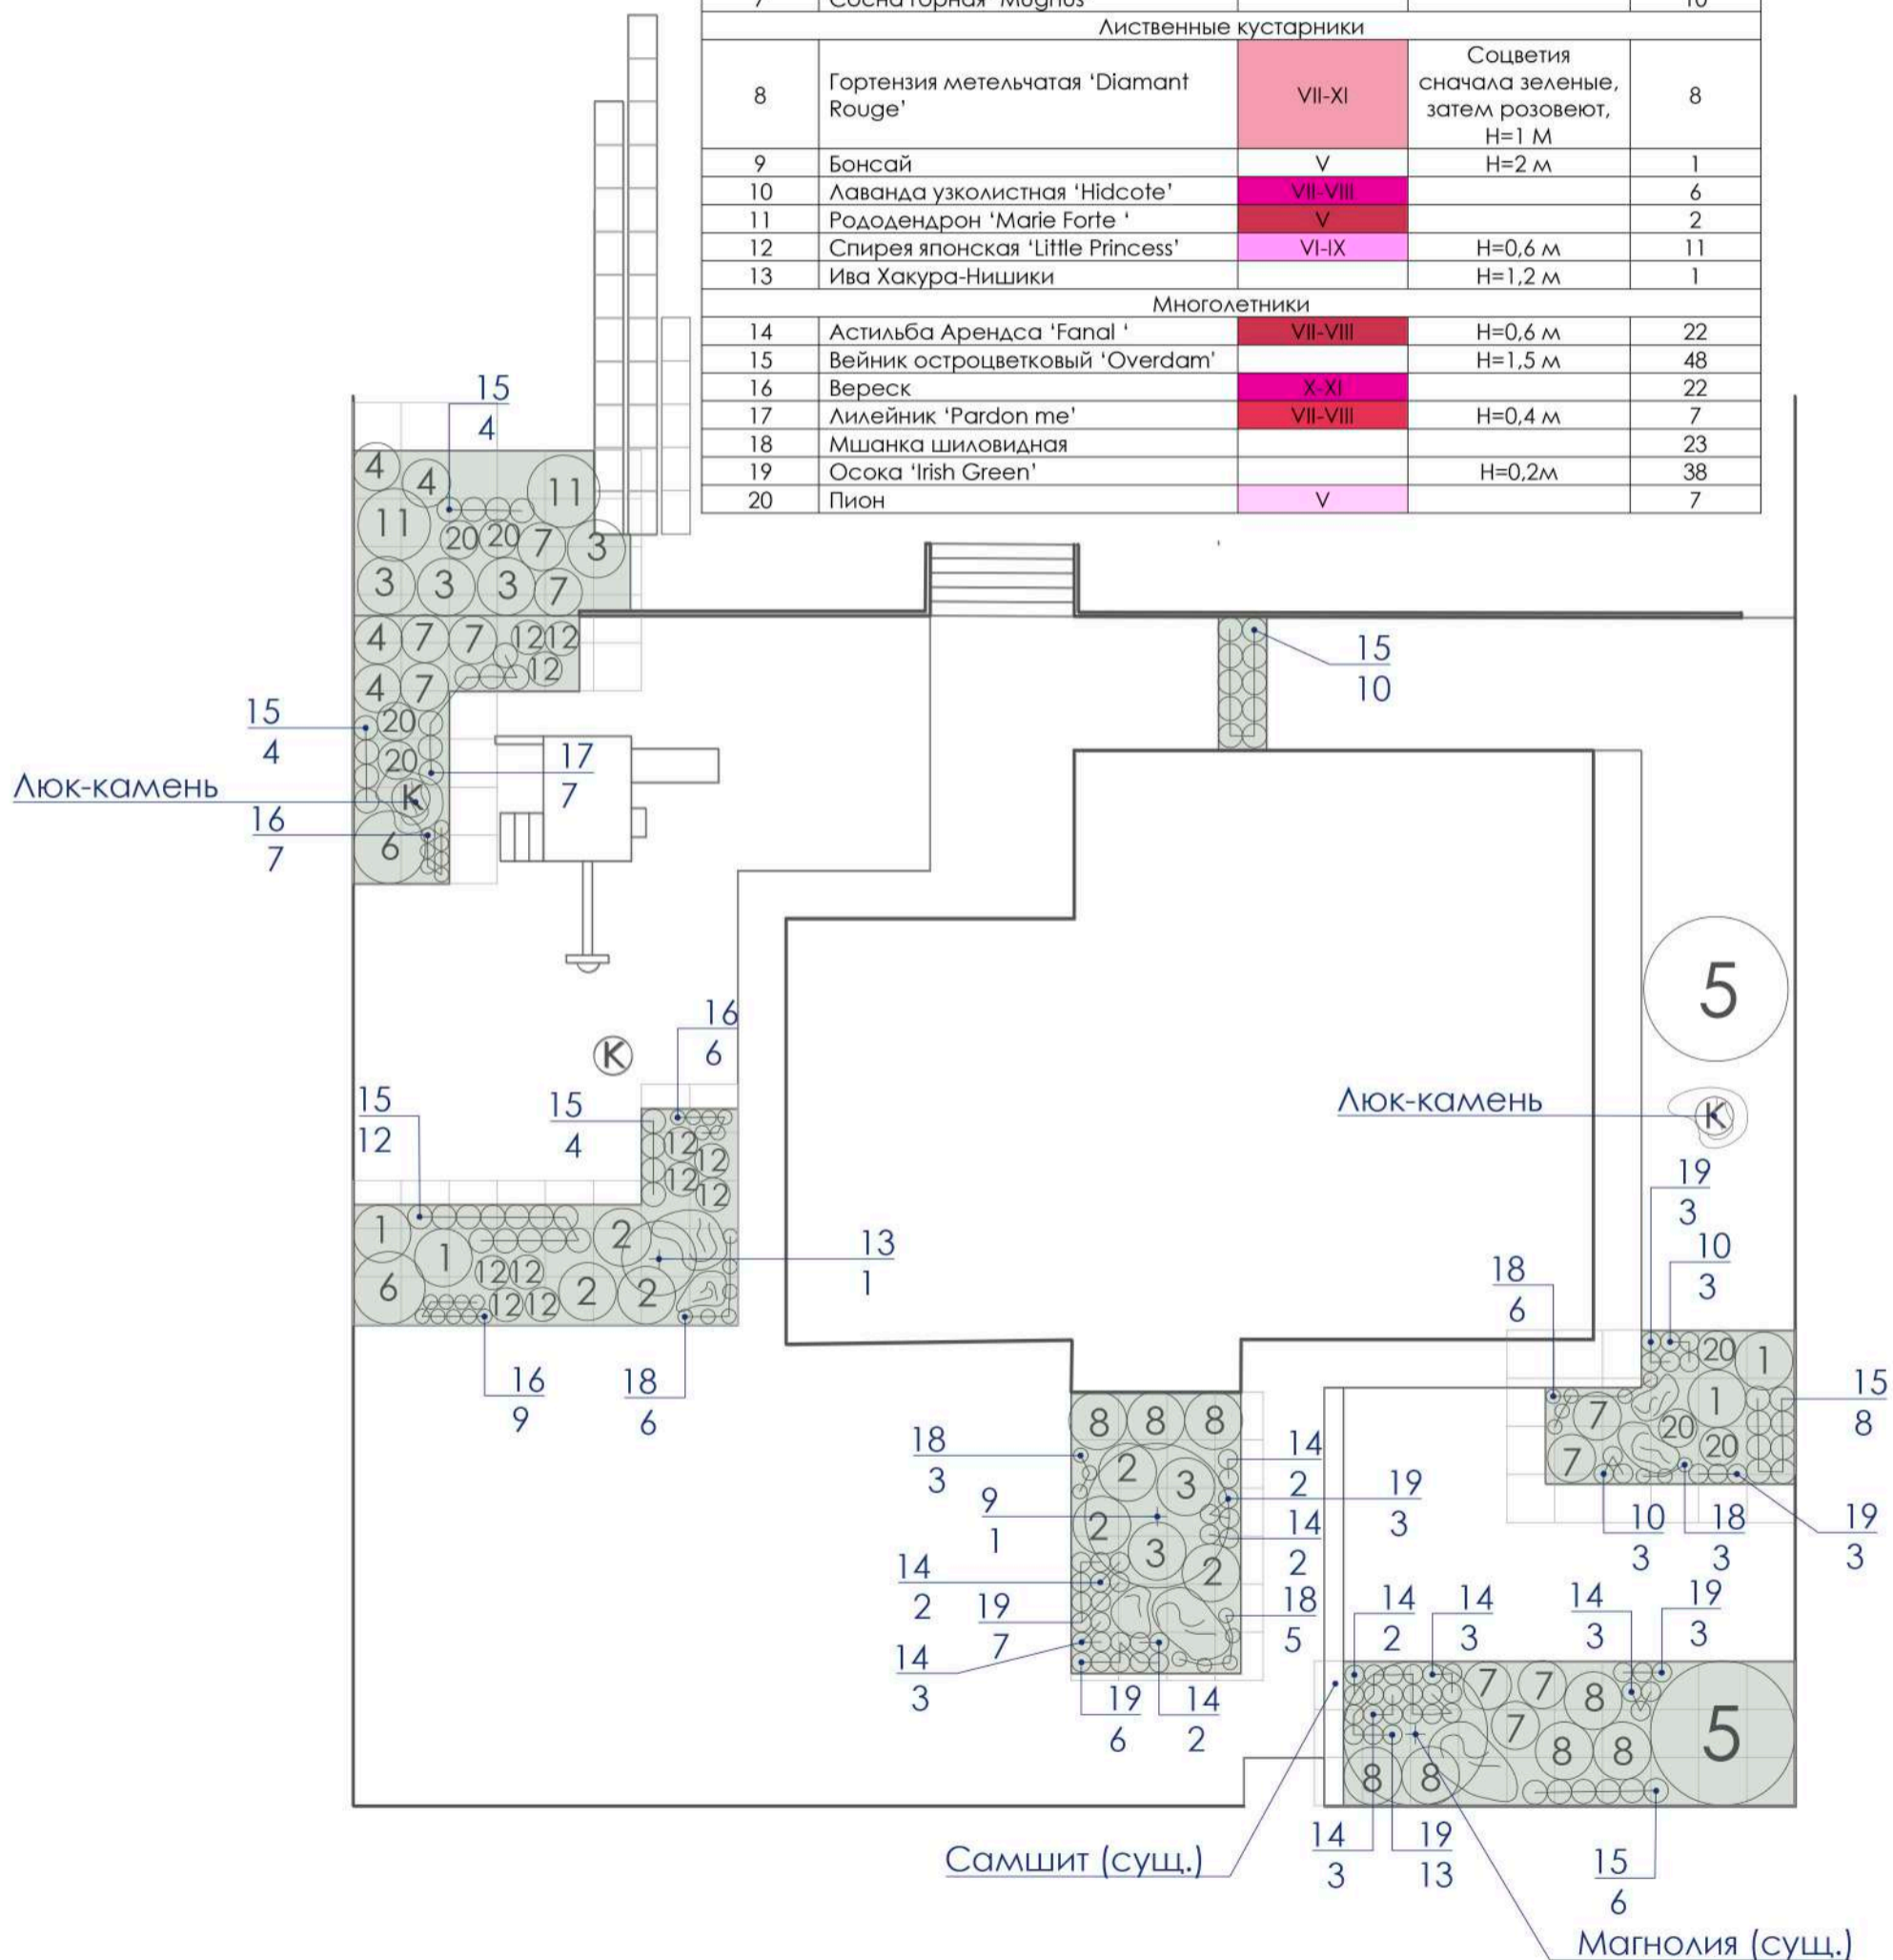

Засыпка цветников древесной корой.  
Количество камней 7 шт.  
Количество люк-каменей 2 шт.

**Примечание:** Шаг сетки 1 м.

	Фамилия	Погр.	Дата	2021		
Разраб.	Лелло А.И.					
Заказчик				Схема озеленения	Стадия	Лист
Пров.						
Утв.	Квач Д.А.			ЛандшафтСтройСервис Iss.by		
				Формат А3	М 1:150	

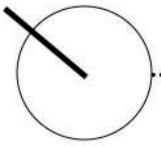


# РАЗБИВОЧНЫЙ ЧЕРТЕЖ

Условные обозначения:

— - пластиковый борт

■ - древесная кора

Пласт. борт **51,9 м п.**  
 $S$  цветников **123,9 м кв.**

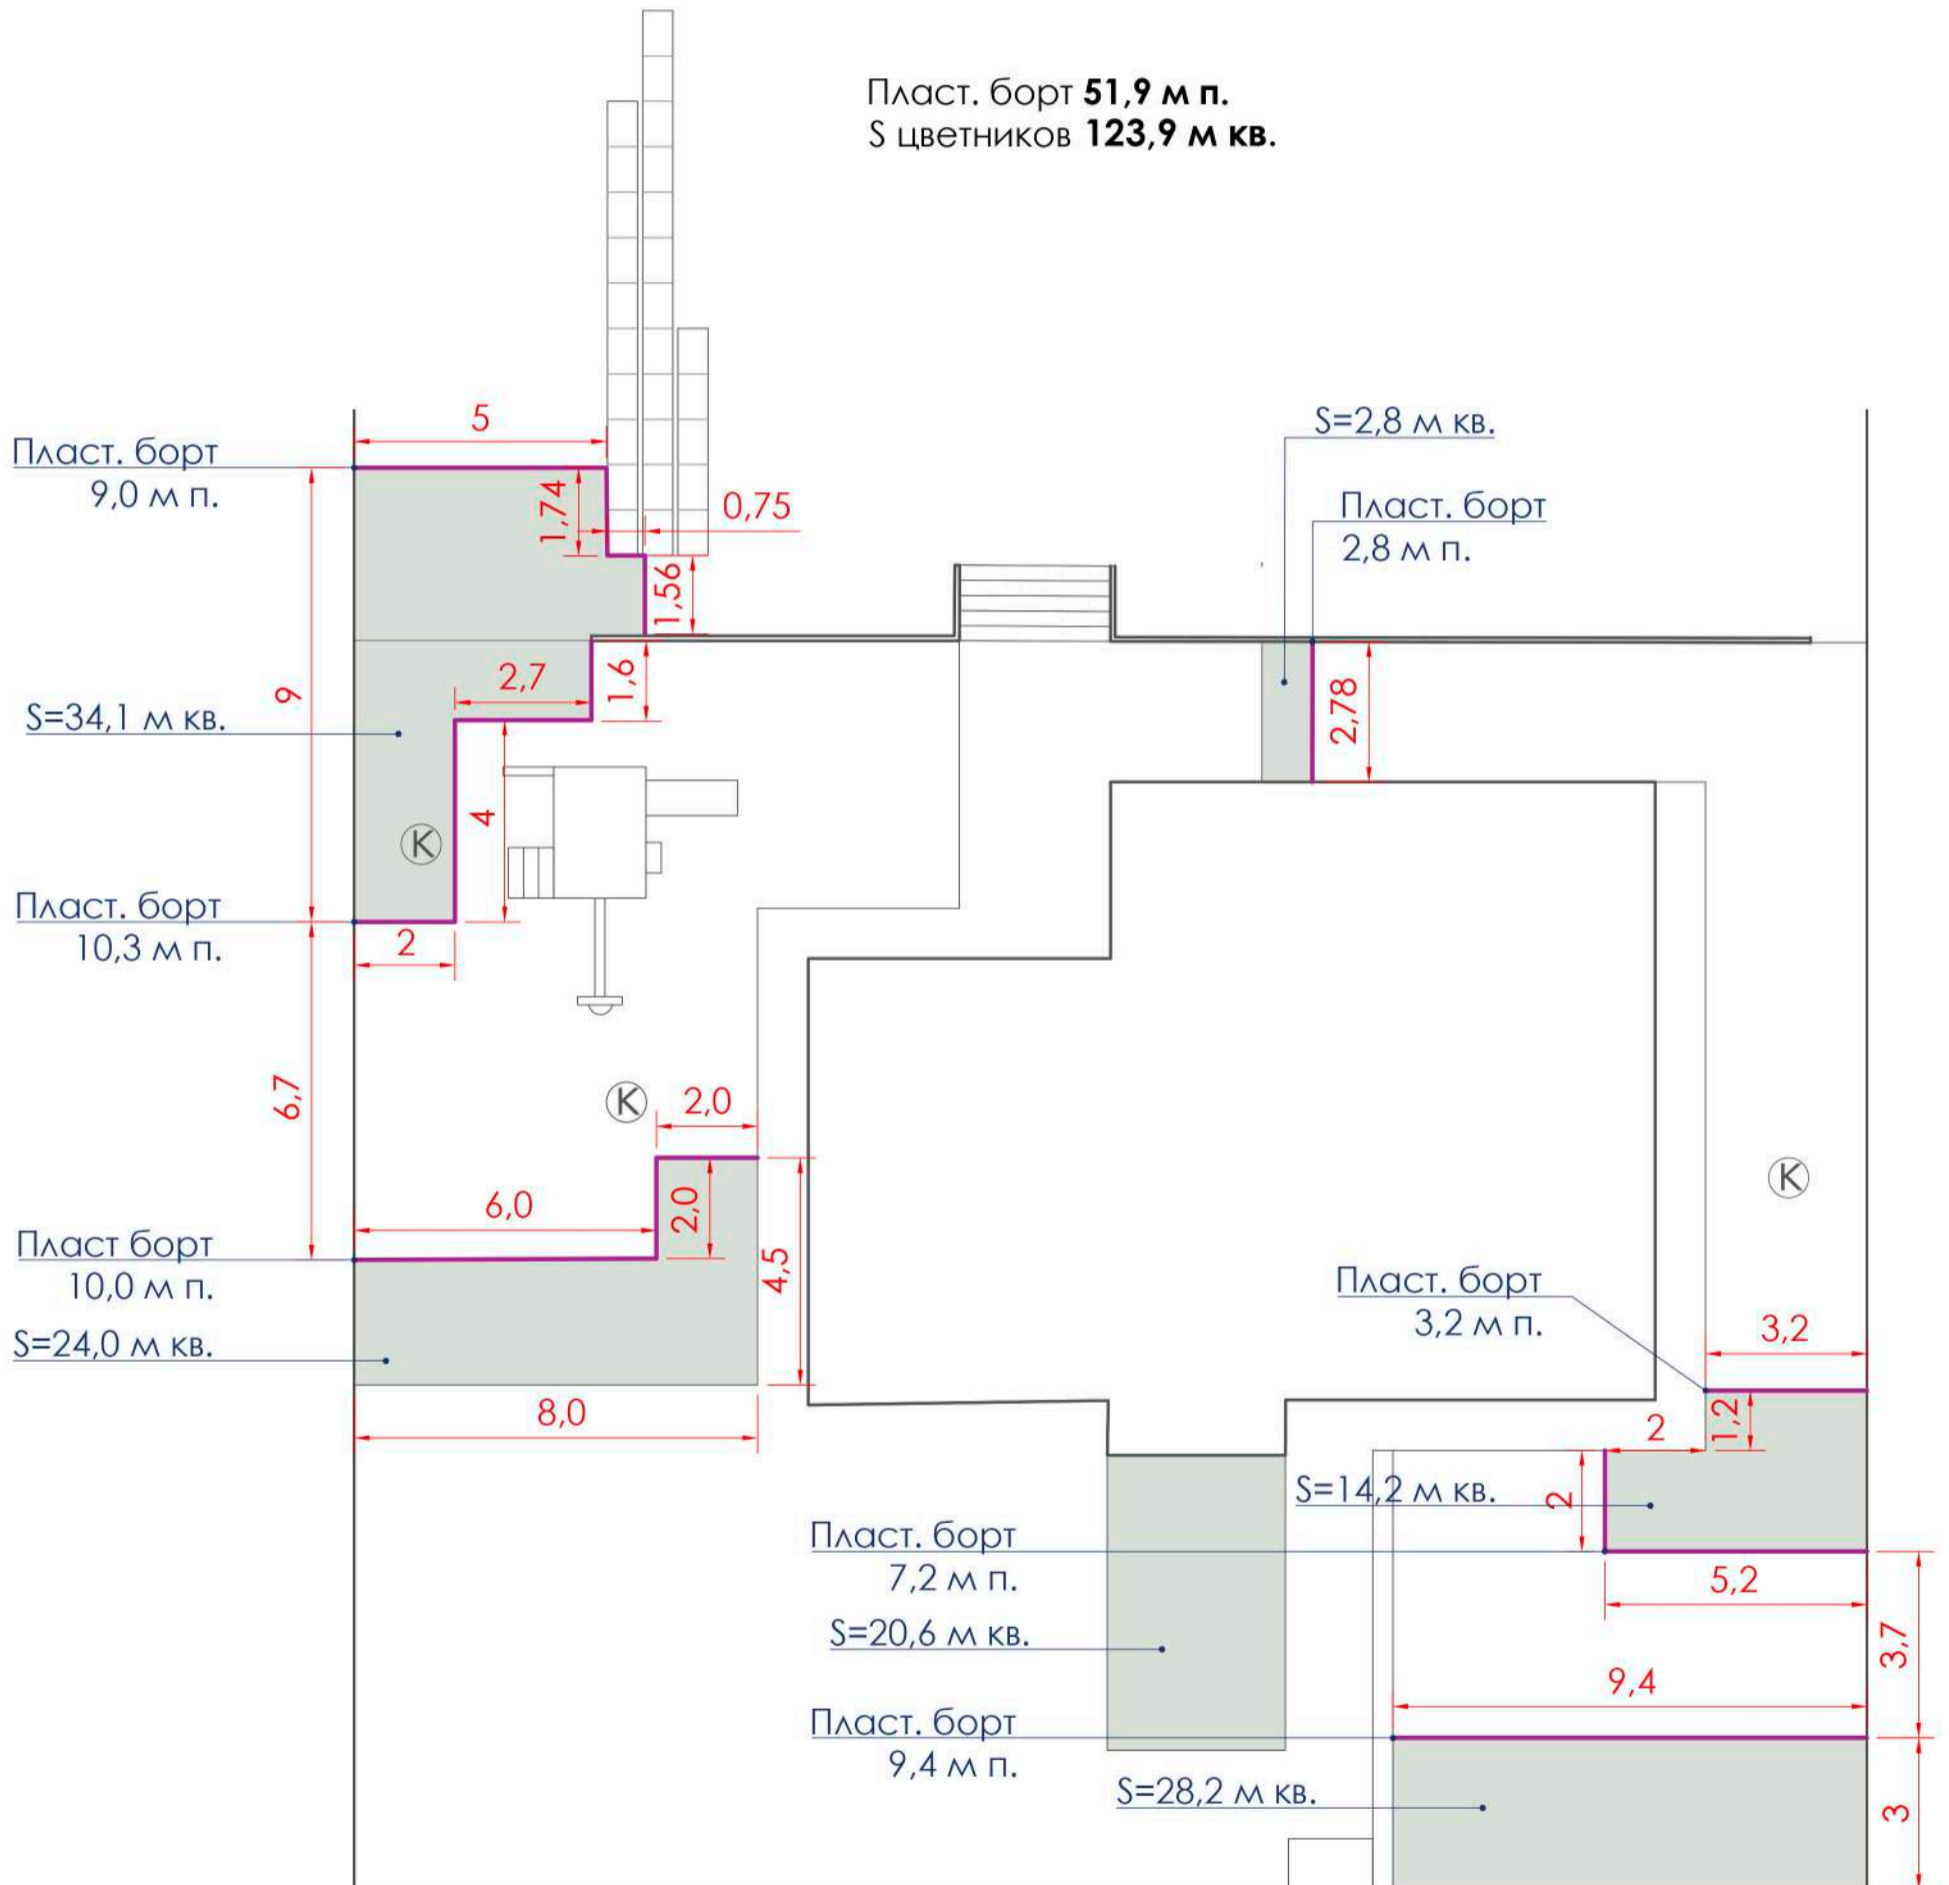

	Фамилия	Погп.	Дата	2021		
Разраб.	Лелло А.И.			Разбивочный чертеж	Стадия	Лист
Заказчик						
Пров.						
Утв.	Квач Д.А.			ЛандшафтСтройСервис Iss.by		
				Формат А3	М 1:150	



# ВХОДНАЯ ЗОНА

3D-визуализация


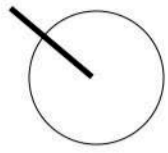


Схема озеленения


Условные обозначения:  
4 - номер по ведомости  
15 - кол-во, шт.

Ведомость элементов озеленения

№ п.п	Название вида	Сроки и окраска цветения	Примечание	Кол-во, шт.
Хвойные деревья и кустарники				
1	Туя западная 'Danica'			17
Лиственные деревья				
2	Сумах уксусный			3
Лиственные кустарники				
3	Спирея березолистная 'Tog'	VI-IX	H=0,6 м	16
Многолетники				
4	Вейник остроцветковый 'Overdam'		H=1,5 м	44

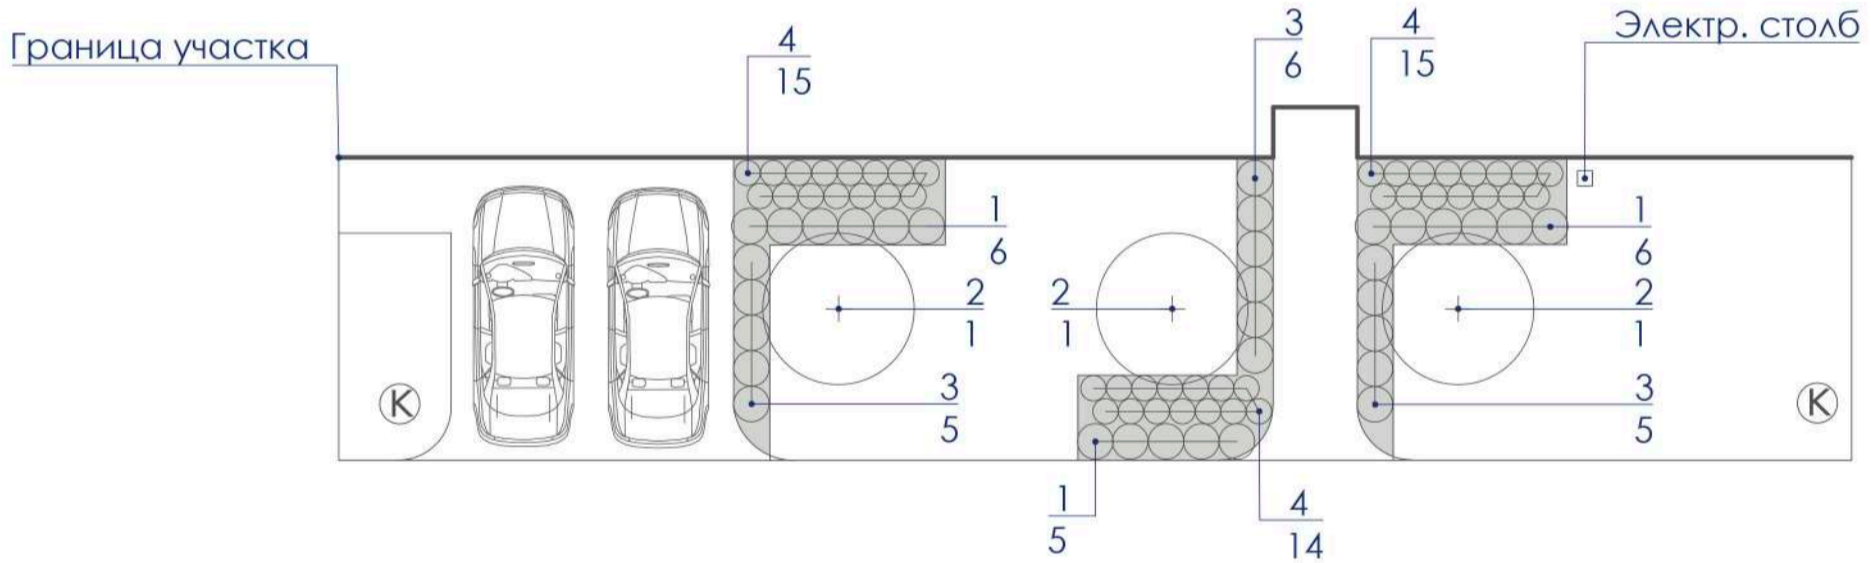

Разбивочный чертеж

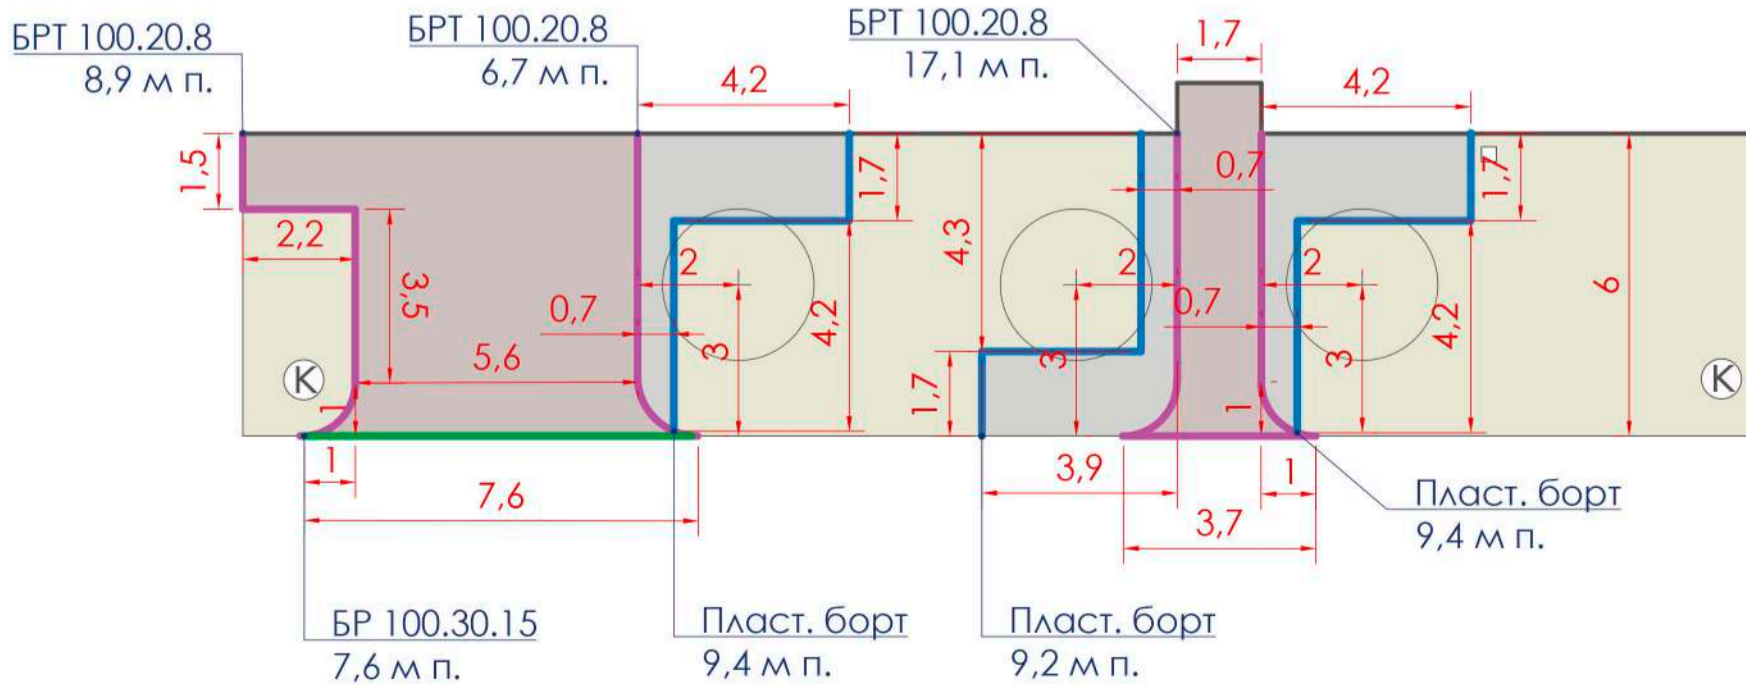


Условные обозначения:

- Пластиковый борт **28,0 м п.**
- БРТ 100.20.8 **32,7 м п.**
- БР 100.30.15 **7,6 м п.**
- S цветников **29,4 м кв.**
- S плиточного покрытия **49,7 м кв.**
- S газона **101,5 м кв.**

	Фамилия	Погп.	Дата	2021			
Разраб.	Лелло А.И.			Входная зона	Стадия	Лист	Листов
Заказчик							
Пров.							
Утв.	Квач Д.А.				ЛандшафтСтройСервис Iss.by		Формат А3



Сосна белокорая Satelit

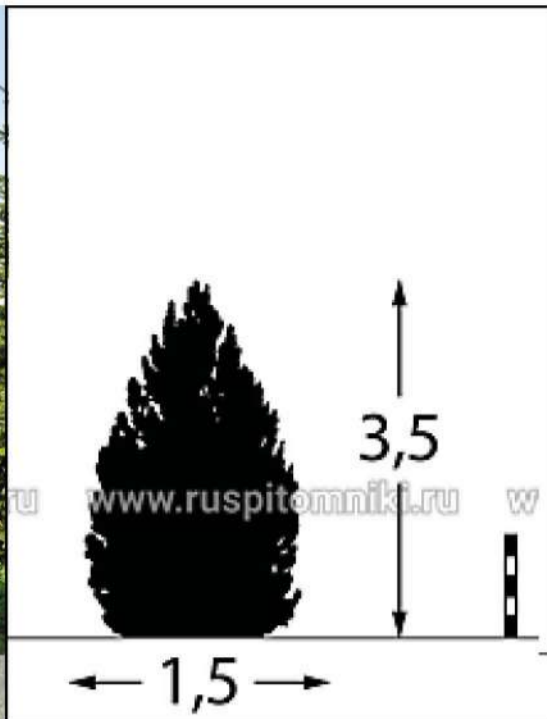

← 1,5 →



Ель обыкновенная Nidiformis



Можжевельник казацкий Rockery Gem



Бонсай



Пихта корейская



Ель колючая Iseli Fastigiata



Сосна горная Gnom



Сосна горная Mughus



Гортензия метельчатая Diamond Rouge



Рододендрон



Спирея японская Little Princess



Астильба Арендса Fanal



Лаванда узколистная



Пион



Лилейник Pardon me



Вереск



Вейник остроцветковый Overdam



Мшанка шиловидная



Осока Irish Green



Ива Hakuro-Nishiki



Спирея березолистная Tor



Туя западная Danica



Сумах уксусный



Сумах уксусный осень)