


РАЗБИВОЧНЫЙ ЧЕРТЕЖ

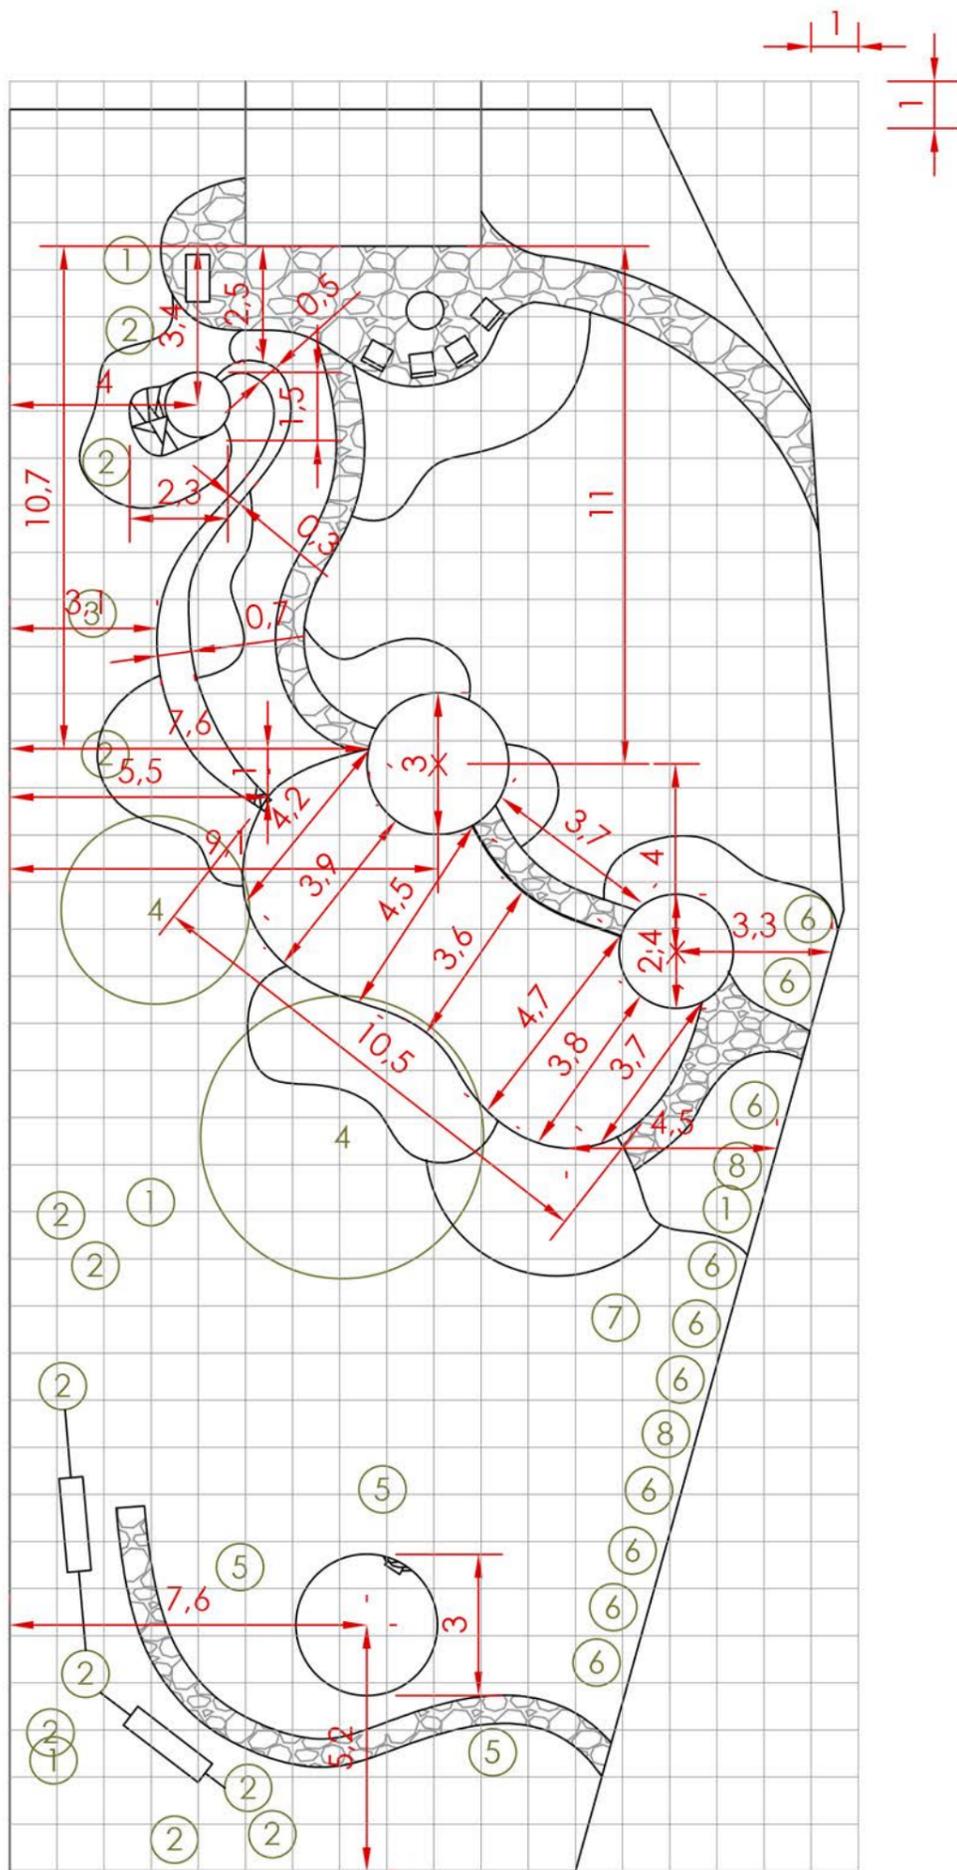


Экспликация существующих насаждений:

- ① - Береза
- ② - Сосна
- ③ - Клен
- ④ - Ива
- ⑤ - Черешня
- ⑥ - Туя
- ⑦ - Листв. кустарник
- ⑧ - Можжевельник


	Фамилия	Погп.	Дата	Ландшафтный проект частного участка Минский р-н. д. "Новое поле"		
Разраб.	Лелло А.И.			Разбивочный чертеж	Стадия	Лист
Заказчик						
Пров.	Квач Д.А.			Водоемы, ручей		
Утв.	Квач Д.А.					
					Формат А3	М 1:150

РАЗРЕЗЫ


Разрез А-А

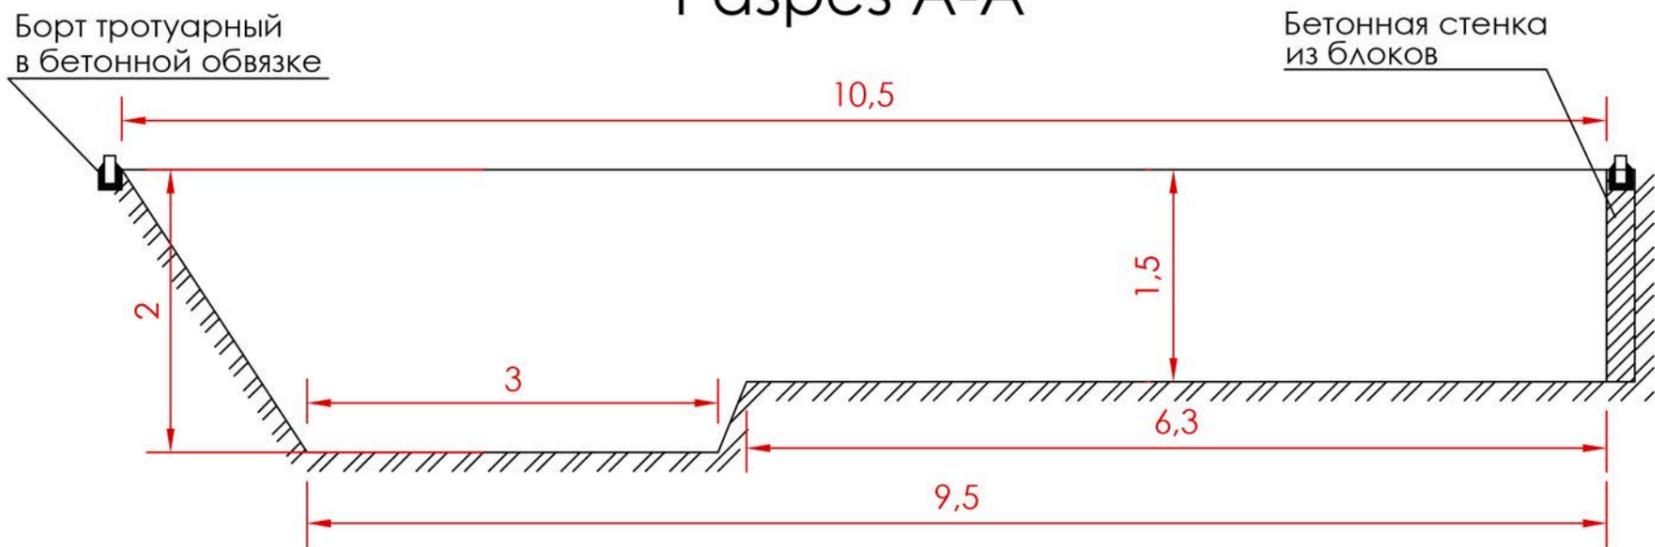


Разрез Б-Б

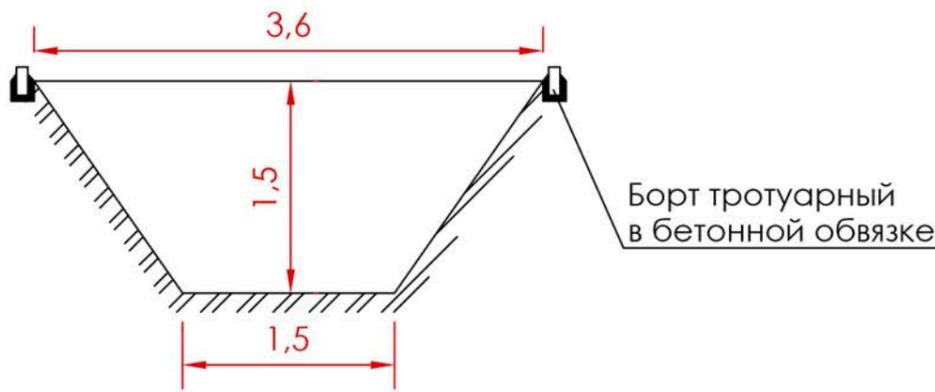

Разрез В-В

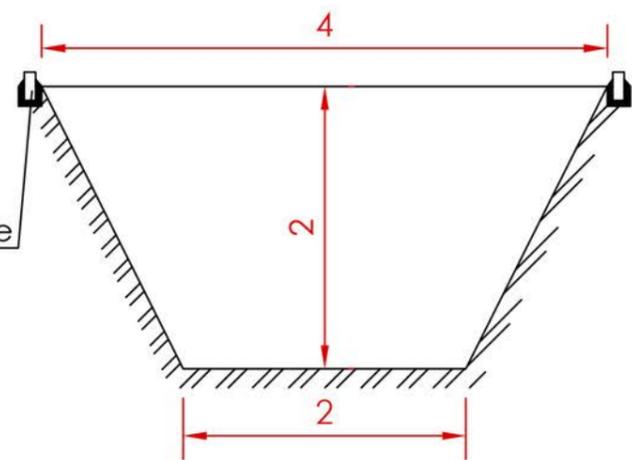

Разрез Г-Г

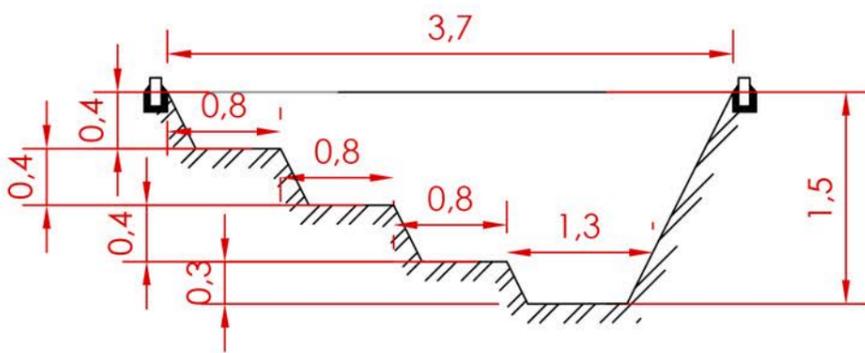

Разрез Д-Д



Разрез Е-Е



	Фамилия	Подп.	Дата	Ландшафтный проект частного участка Минский р-н. д. "Новое поле"			
Разраб.	Лелло А.И.			Разрезы	Стадия	Лист	Листов
Заказчик							
Пров.	Квач Д.А.						
Утв.	Квач Д.А.					Формат А3	М 1:50